



F	A	MAX Exterior	MAX Exterior cladding	HORIZONTALSCHNITT-H101 <i>Horizontal section-H101</i>
	B	Montageklammer	mounting clips	
	1	Mauerwerk	wall	
	2	Dämmung	insulation	
	3	Hinterlüftung	ventilation	
Zust	Änderung	Datum	Name (Urspr.)	(Ers. f.:) (Ers. d.:)

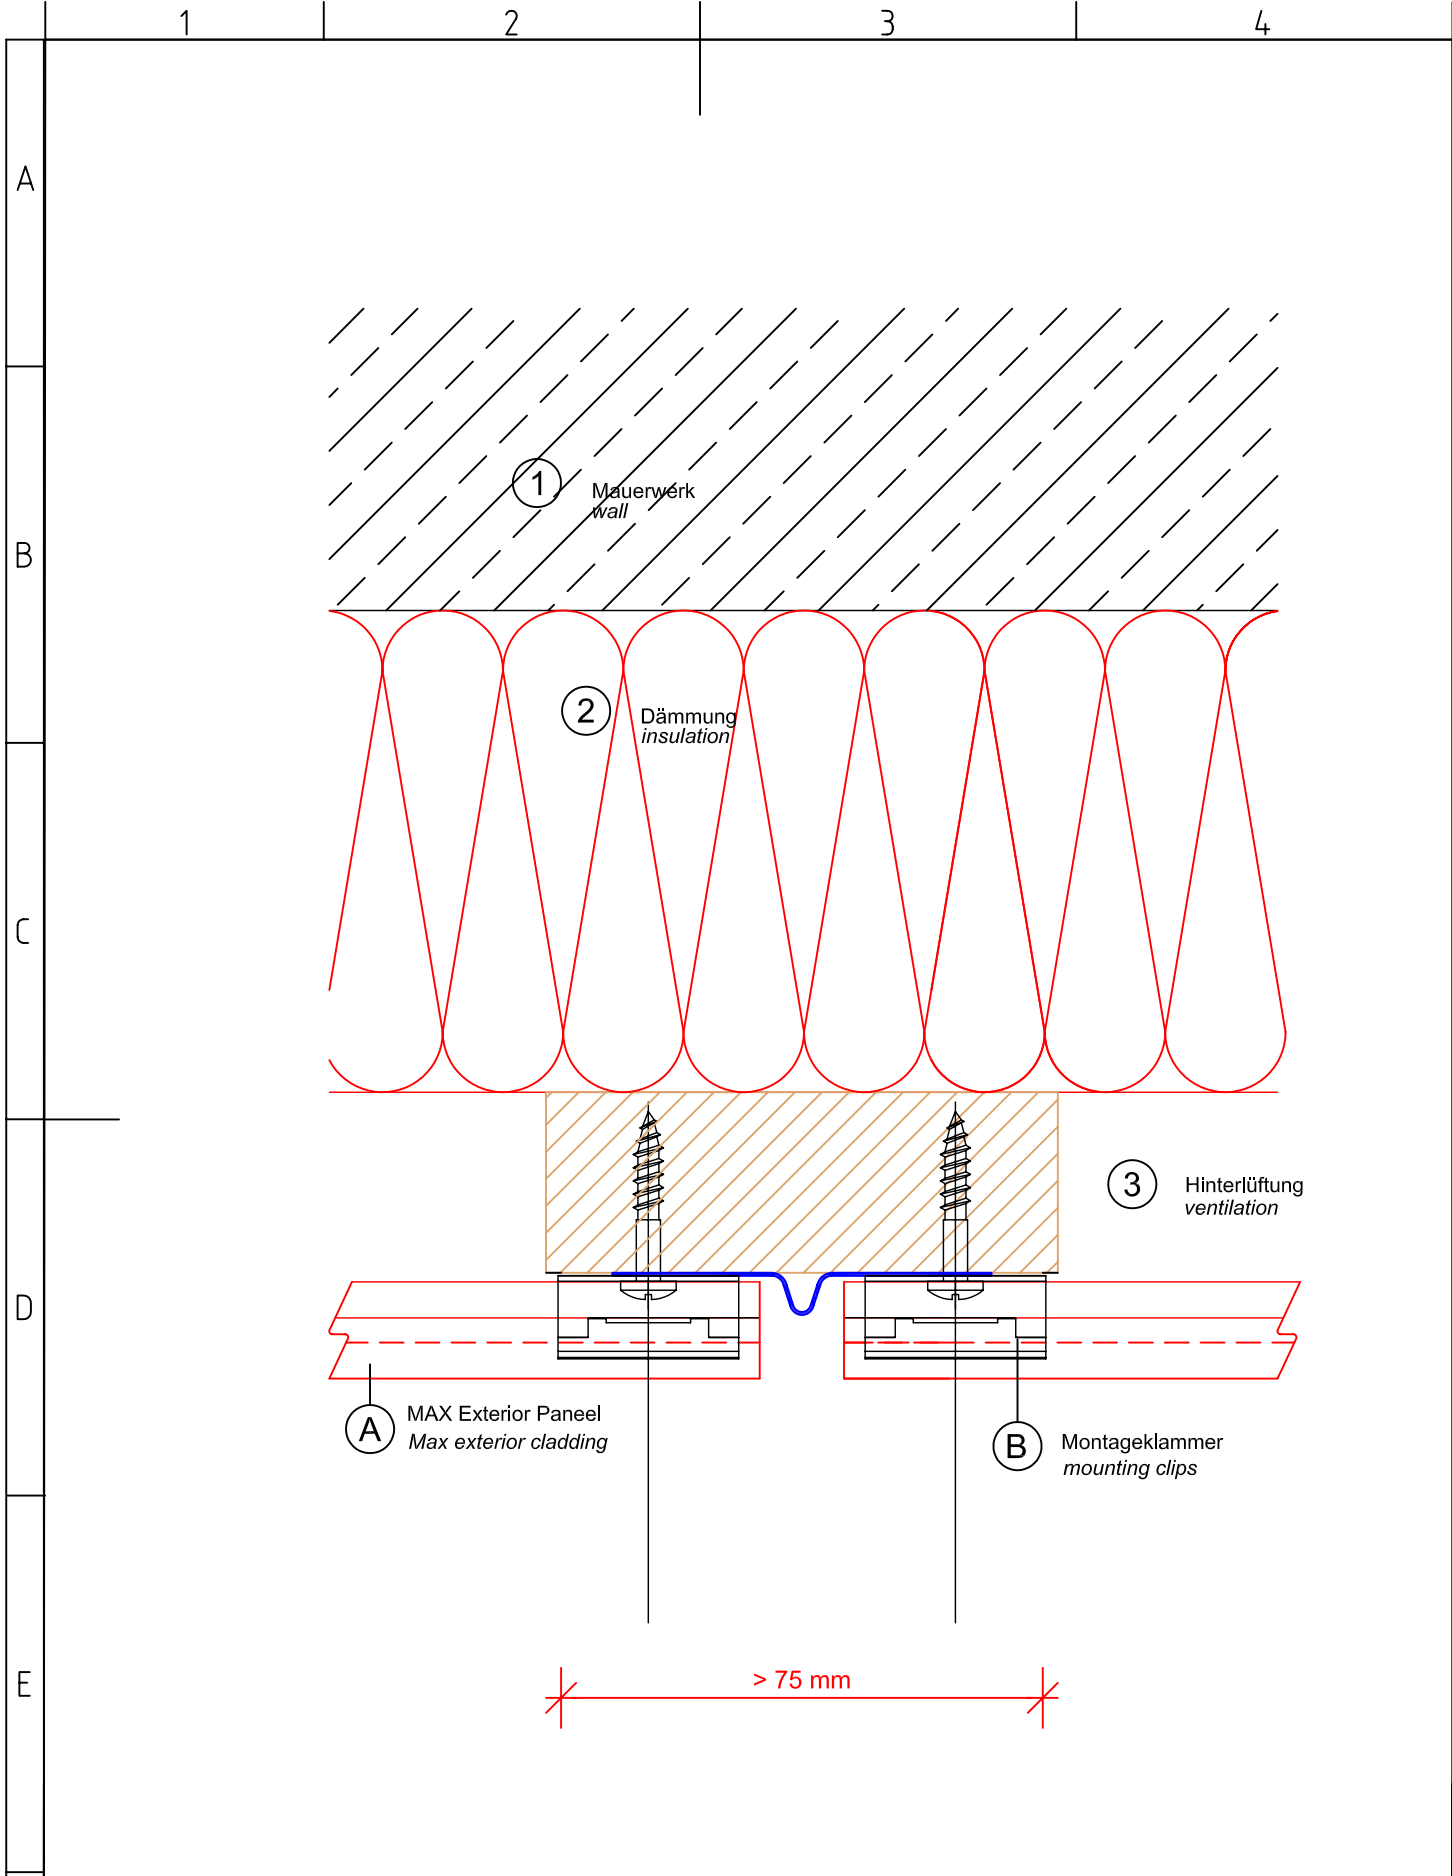

F	A	MAX Exterior	MAX Exterior cladding	HORIZONTALSCHNITT-H102 <i>Horizontal section-H102</i>	
	B	Montageklammer	mounting clips		
	1	Mauerwerk	wall		
	2	Dämmung	insulation		
	3	Hinterlüftung	ventilation		
				MAX Exterior	
Zust	Änderung	Datum	Name (Urspr.)	(Ers. f.:)	(Ers. d.:)

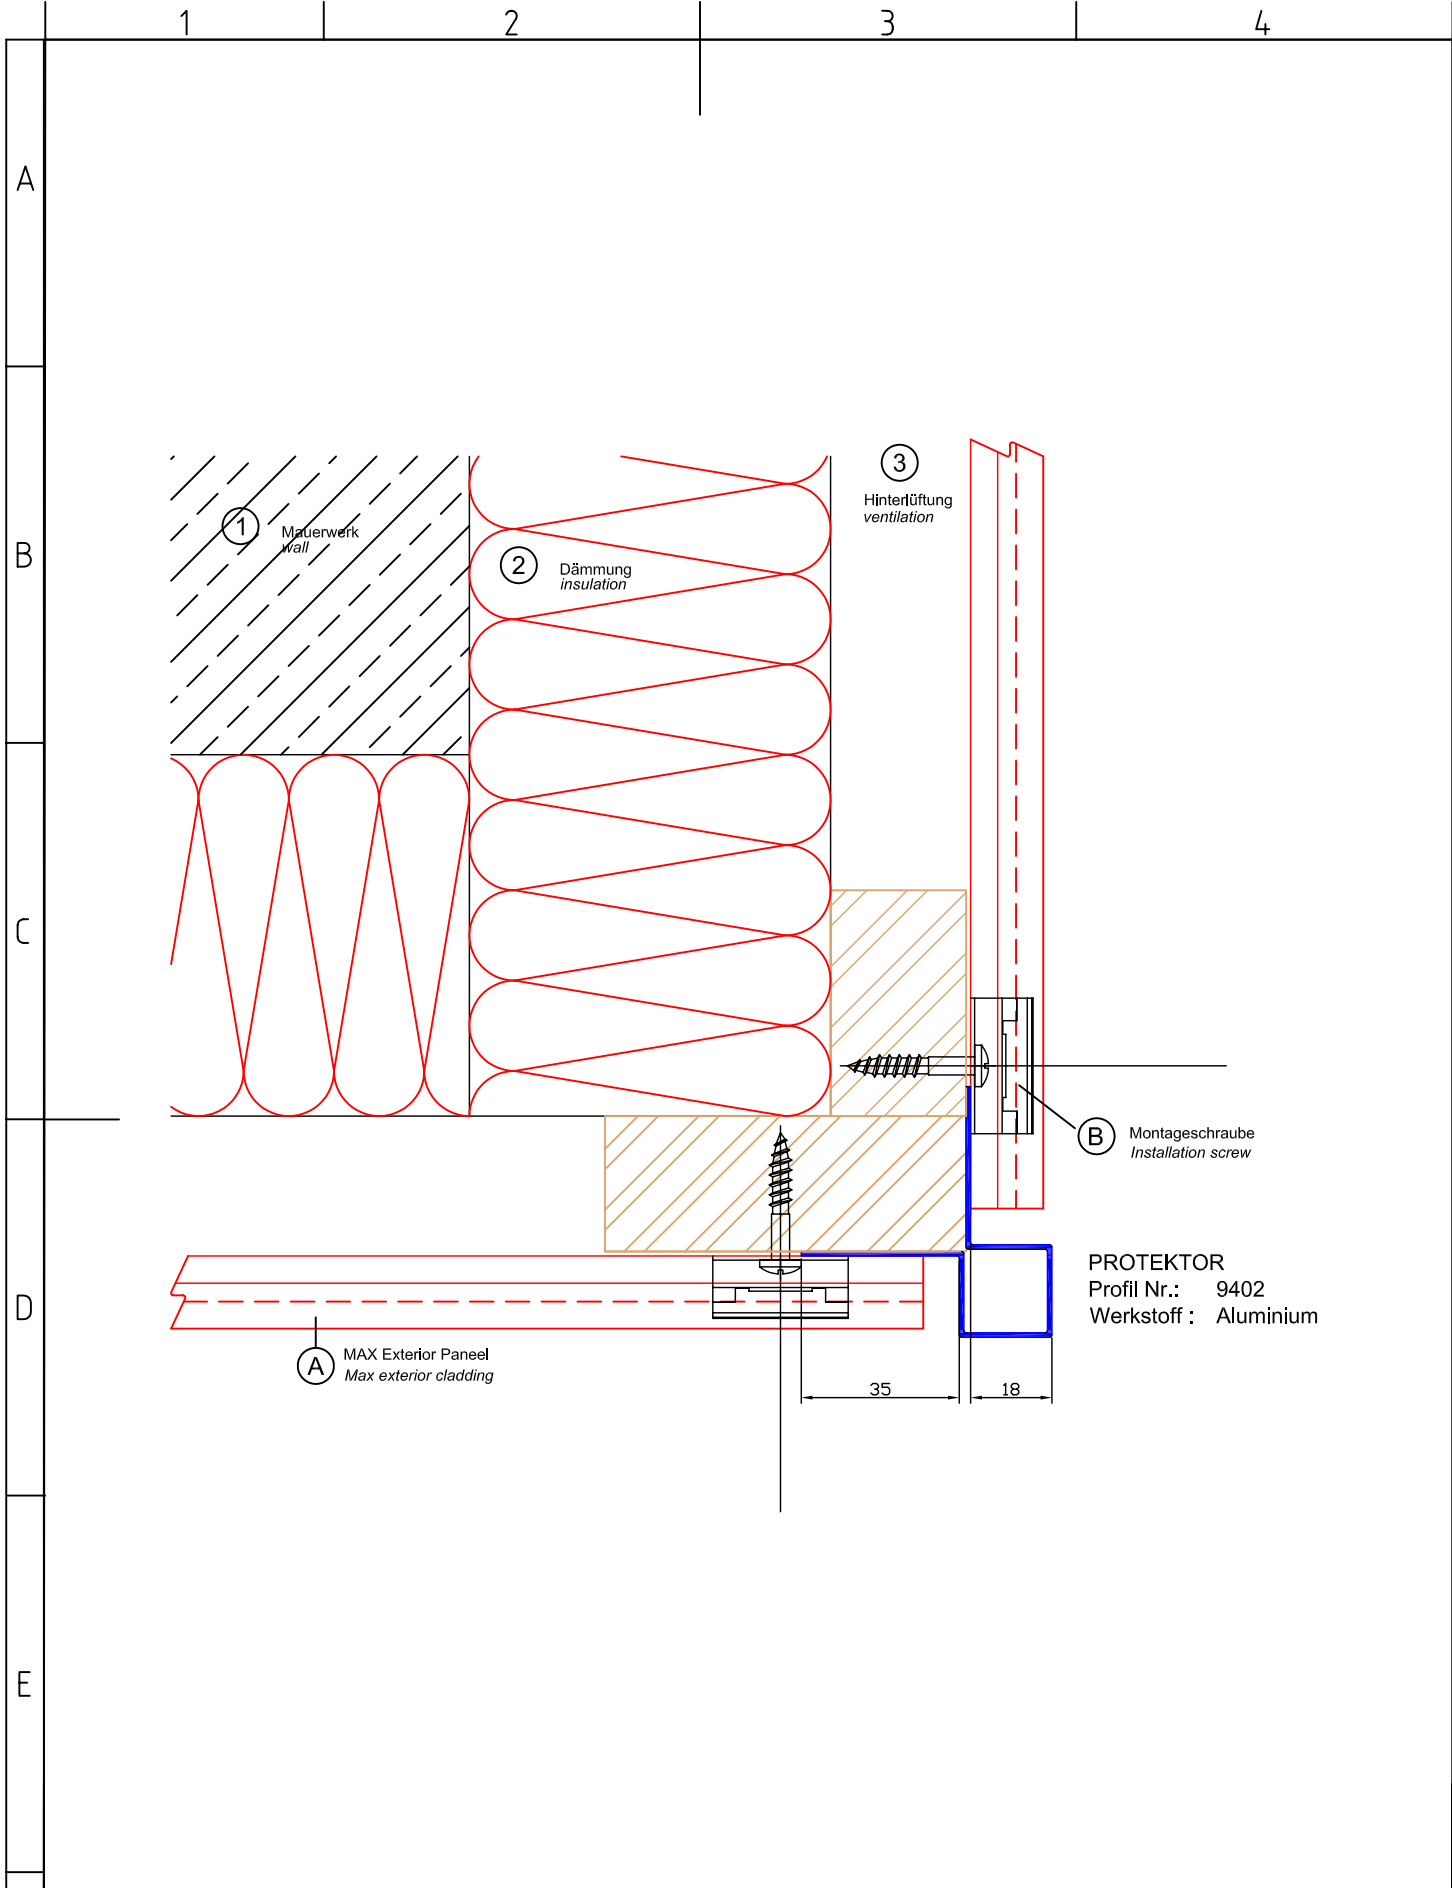


Ⓐ MAX Exterior Panel
Max exterior cladding

Ⓑ Montageschraube
Installation screw


PROTEKTOR
Profil Nr.: 9402
Werkstoff: Aluminium

35 18


F	A	MAX Exterior	MAX Exterior cladding	HORIZONTALSCHNITT-H103.2 <i>Horizontal section-H103.2</i>
	B	Montageklammer	mounting clips	
	1	Mauerwerk	wall	
	2	Dämmung	insulation	
	3	Hinterlüftung	ventilation	
				MAX Exterior
Zust	Änderung	Datum	Name (Urspr.)	(Ers. f.:) (Ers. d.:)

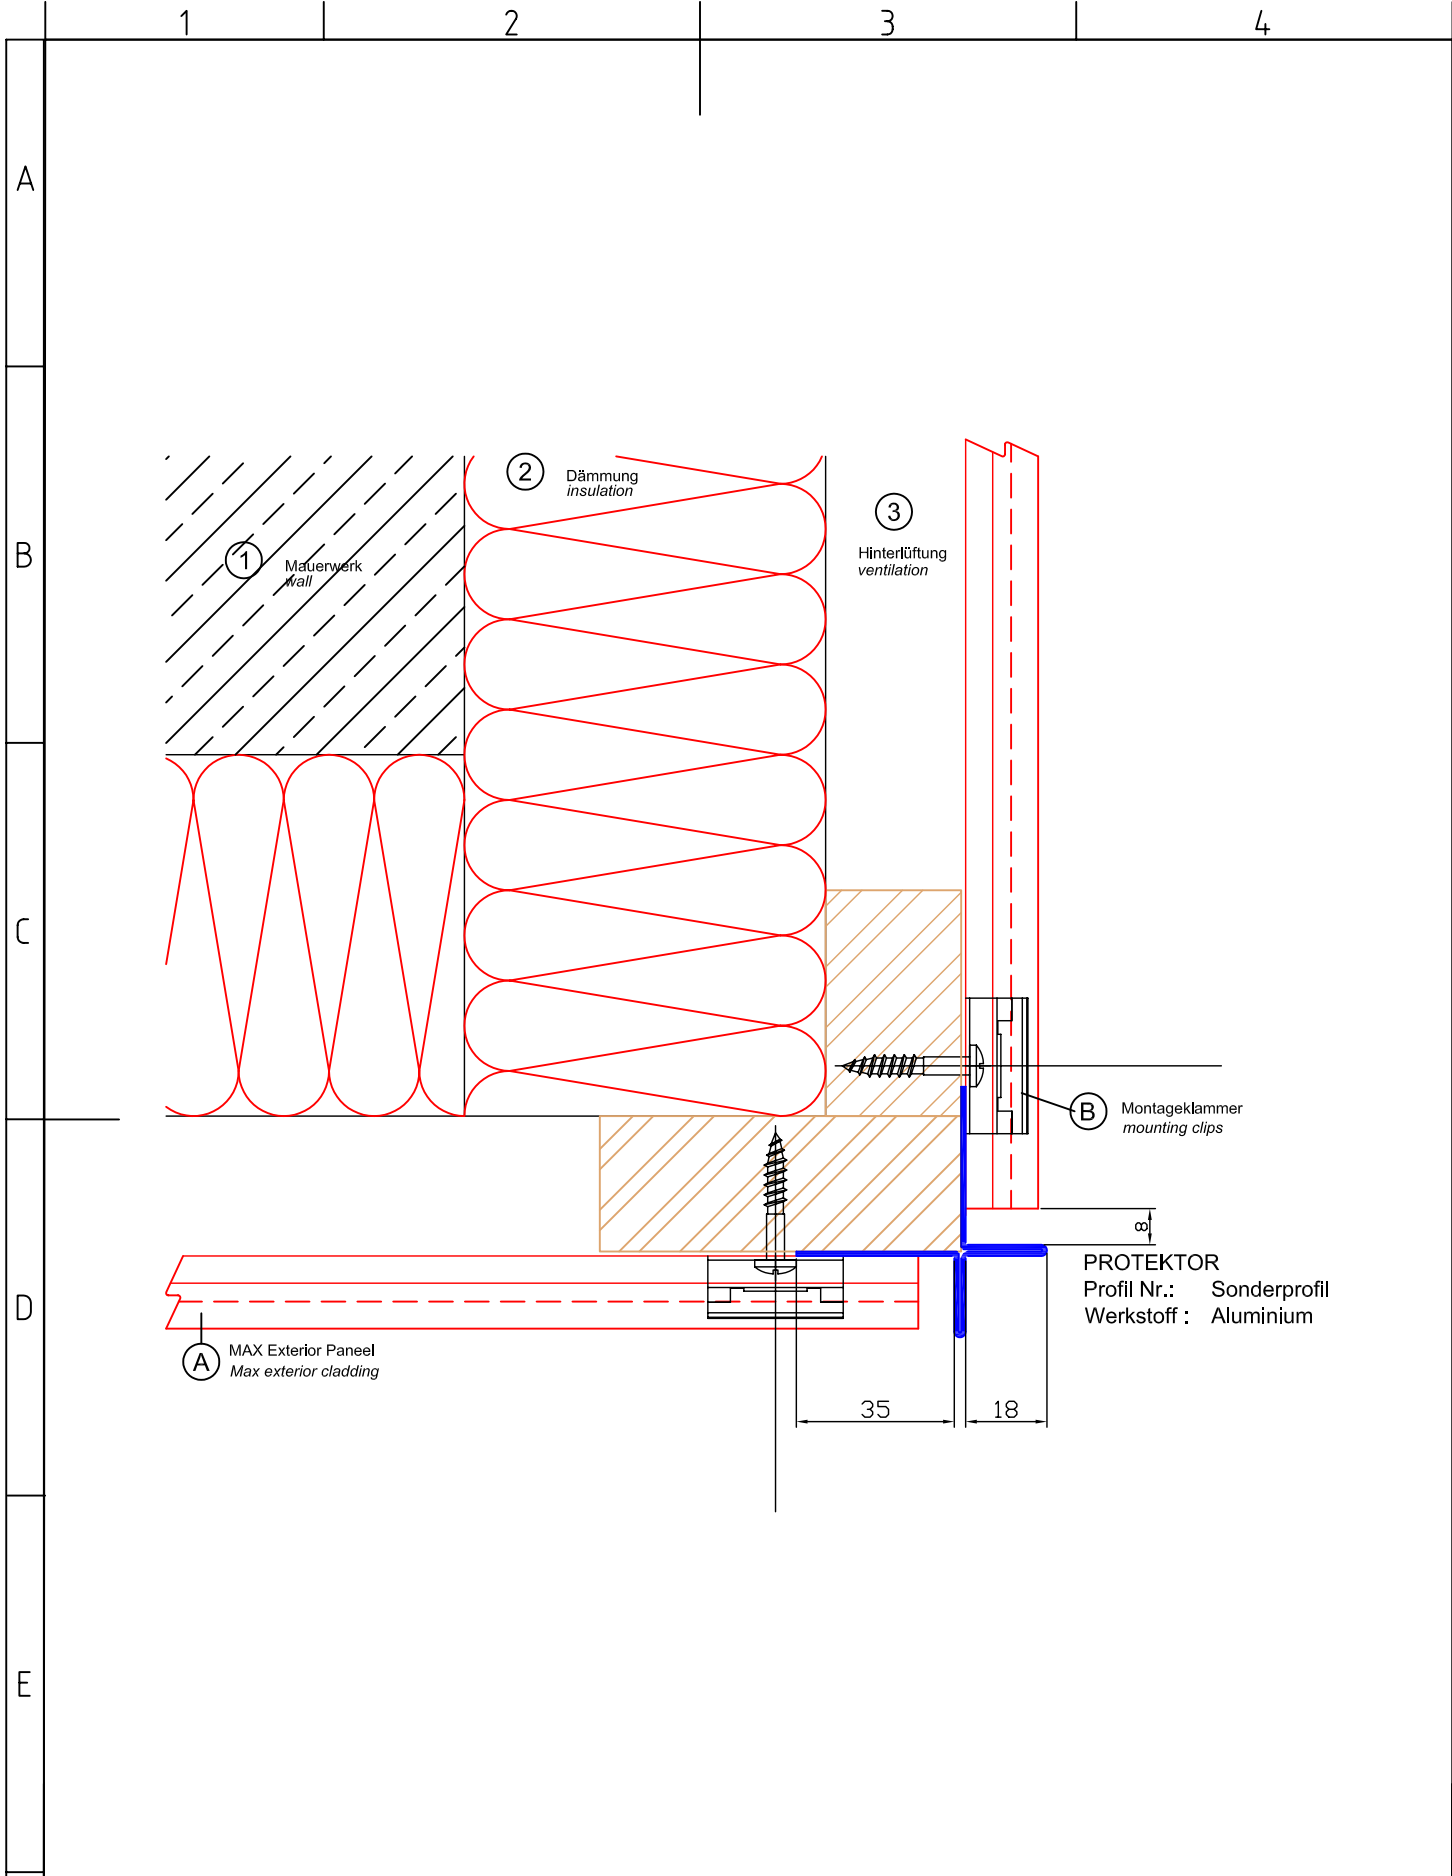


F	A	MAX Exterior	MAX Exterior cladding	HORIZONTALSCHNITT-H103.2 <i>Horizontal section-H103.2</i>
	B	Montageklammer	mounting clips	
	1	Mauerwerk	wall	
	2	Dämmung	insulation	
	3	Hinterlüftung	ventilation	
				MAX Exterior
Zust	Änderung	Datum	Name (Urspr.)	(Ers. f.:) (Ers. d.:)

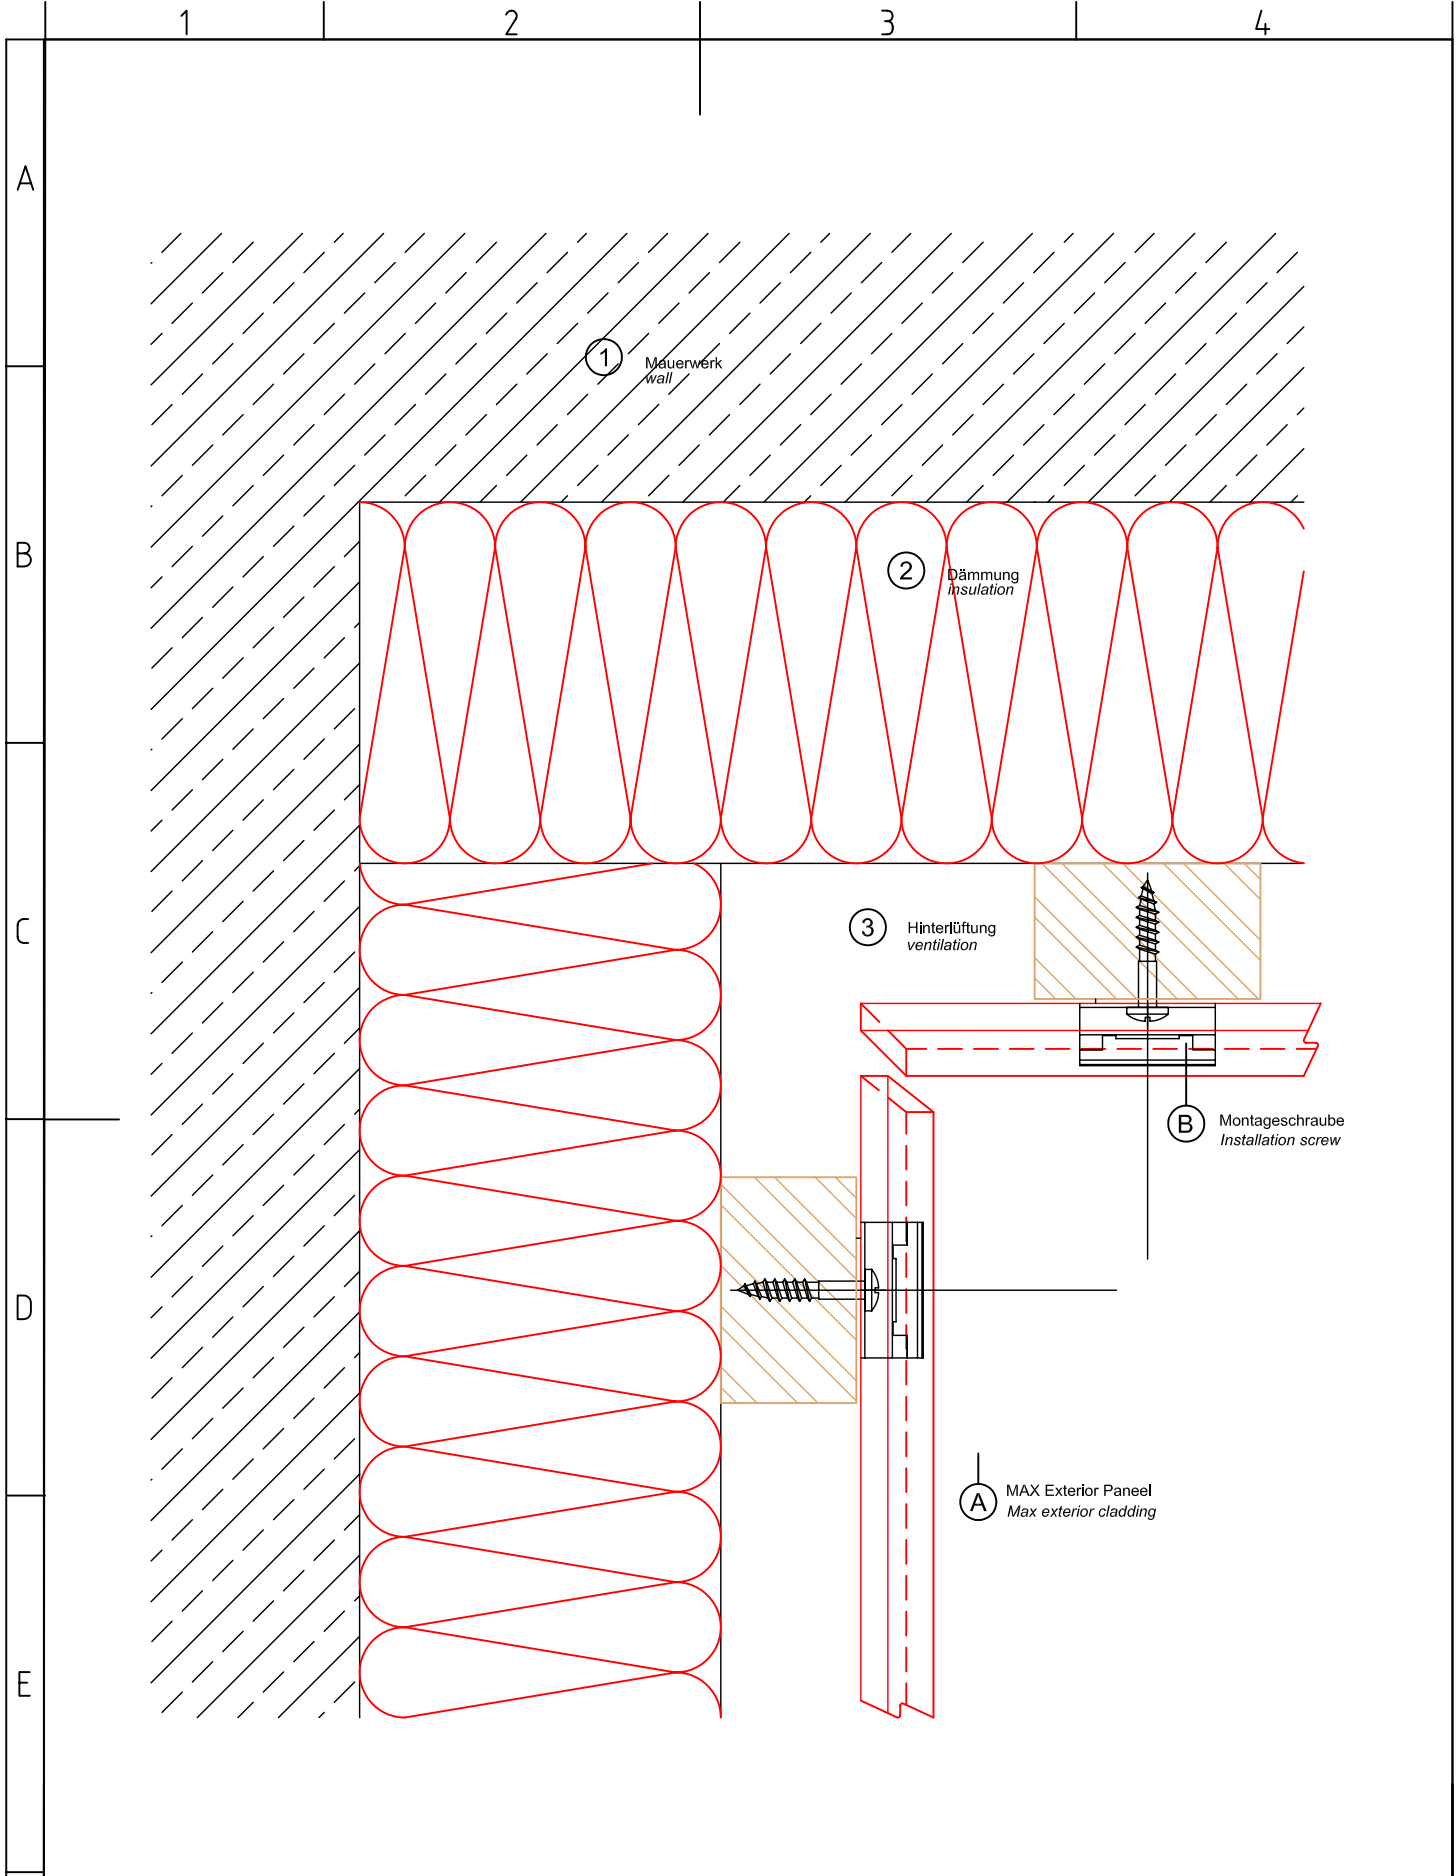

A	MAX Exterior	MAX Exterior cladding	HORIZONTALSCHNITT-H104.2 <i>Horizontal section-H104.2</i>
B	Montageklammer	mounting clips	
1	Mauerwerk	wall	
2	Dämmung	insulation	
3	Hinterlüftung	ventilation	
F			MAX Exterior
Zust	Änderung	Datum Name (Urspr.)	(Ers. f.:) (Ers. d.:)

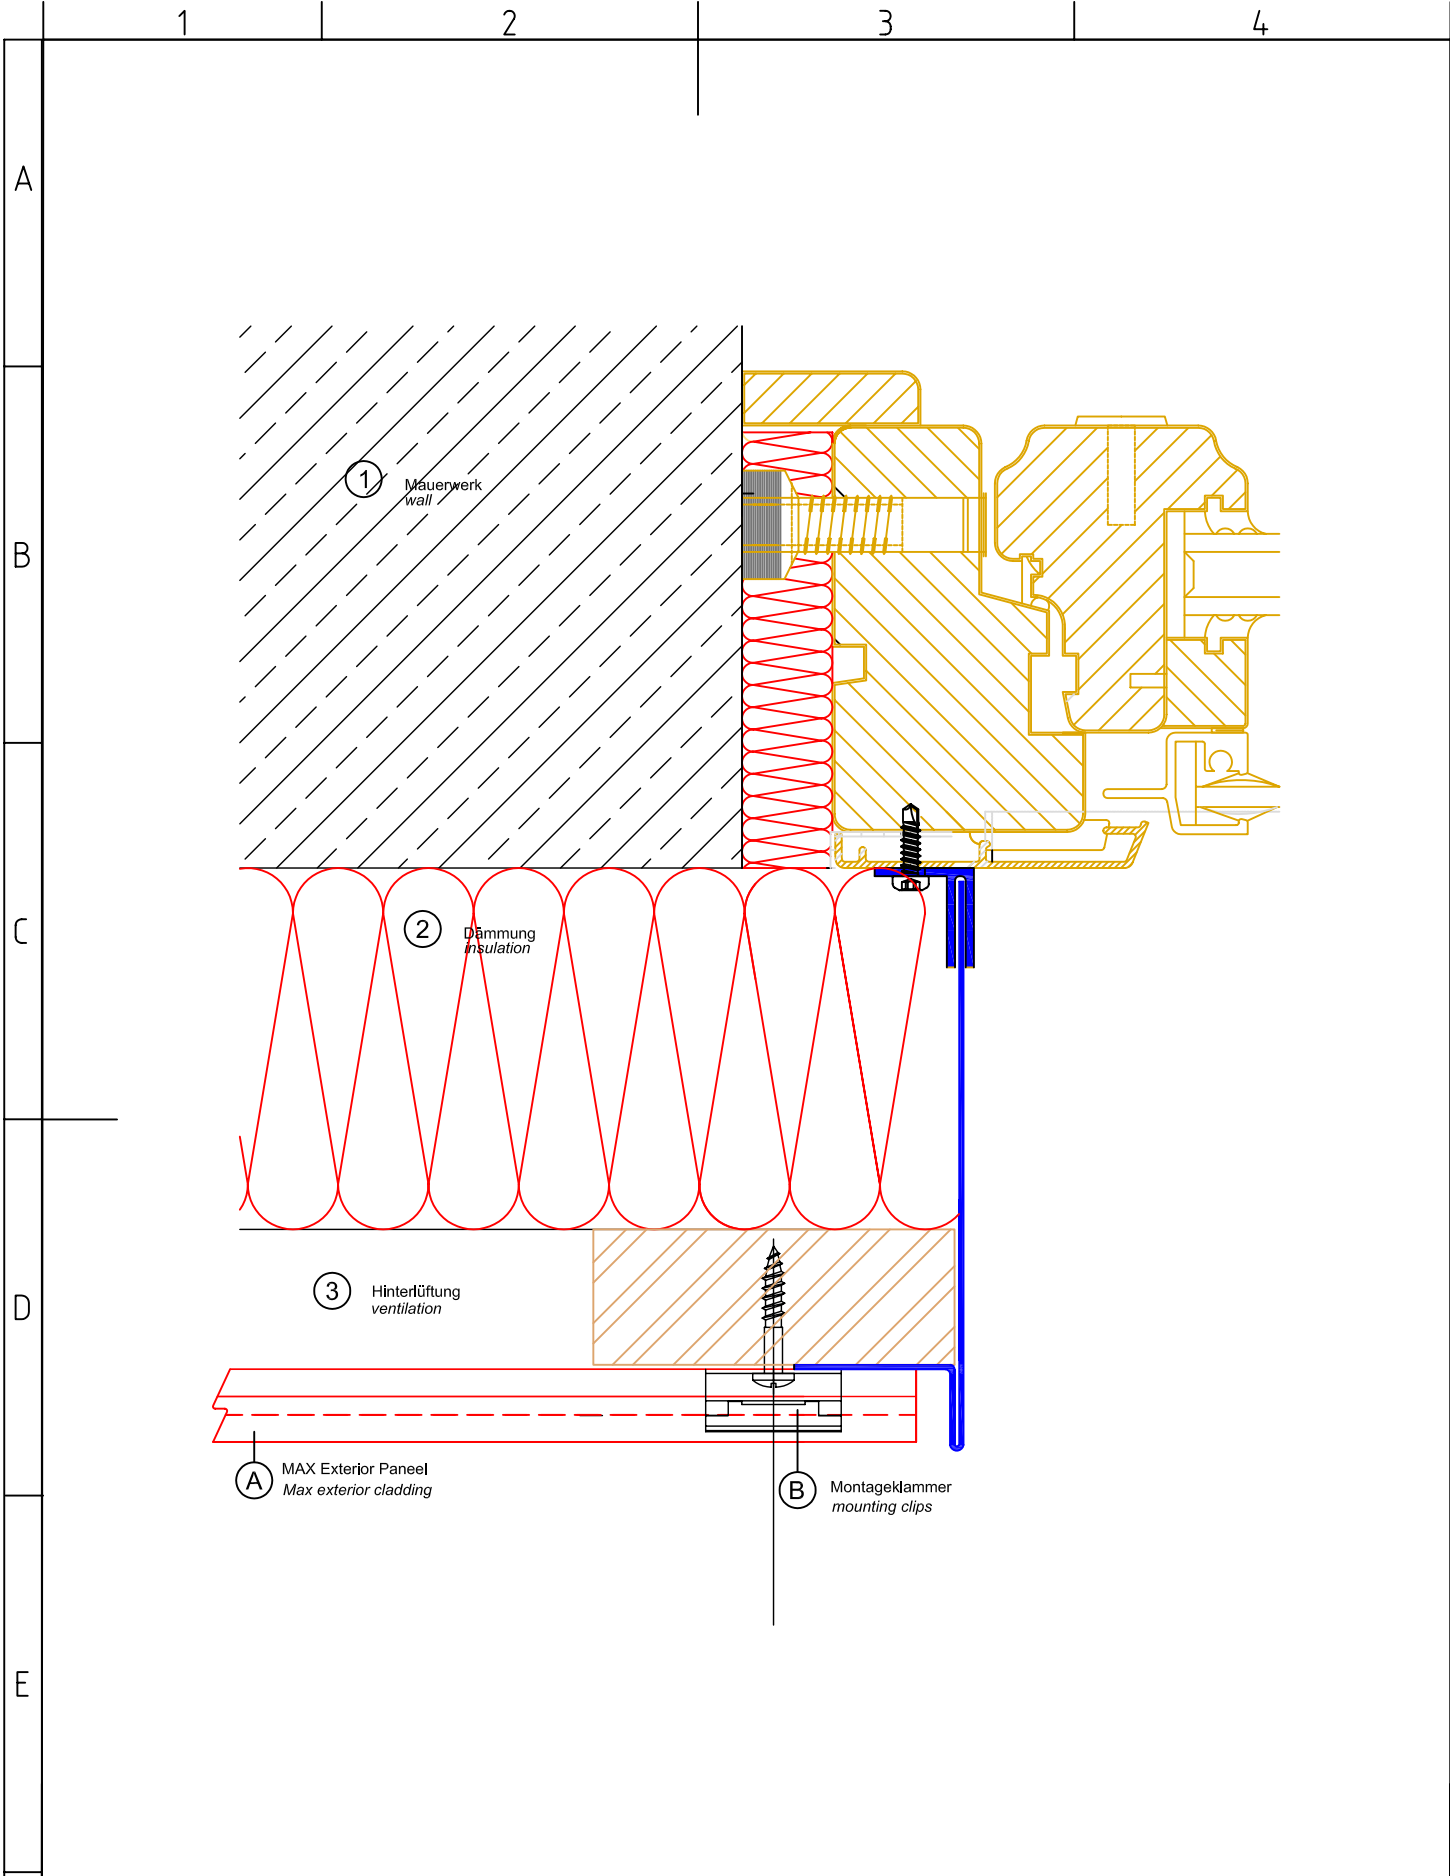


A	MAX Exterior	MAX Exterior cladding	HORIZONTALSCHNITT-H105 <i>Horizontal section-H105</i>
B	Montageklammer	mounting clips	
1	Mauerwerk	wall	
2	Dämmung	insulation	
3	Hinterlüftung	ventilation	
			MAX Exterior
Zust	Änderung	Datum Name (Urspr.)	(Ers. f.:) (Ers. d.):

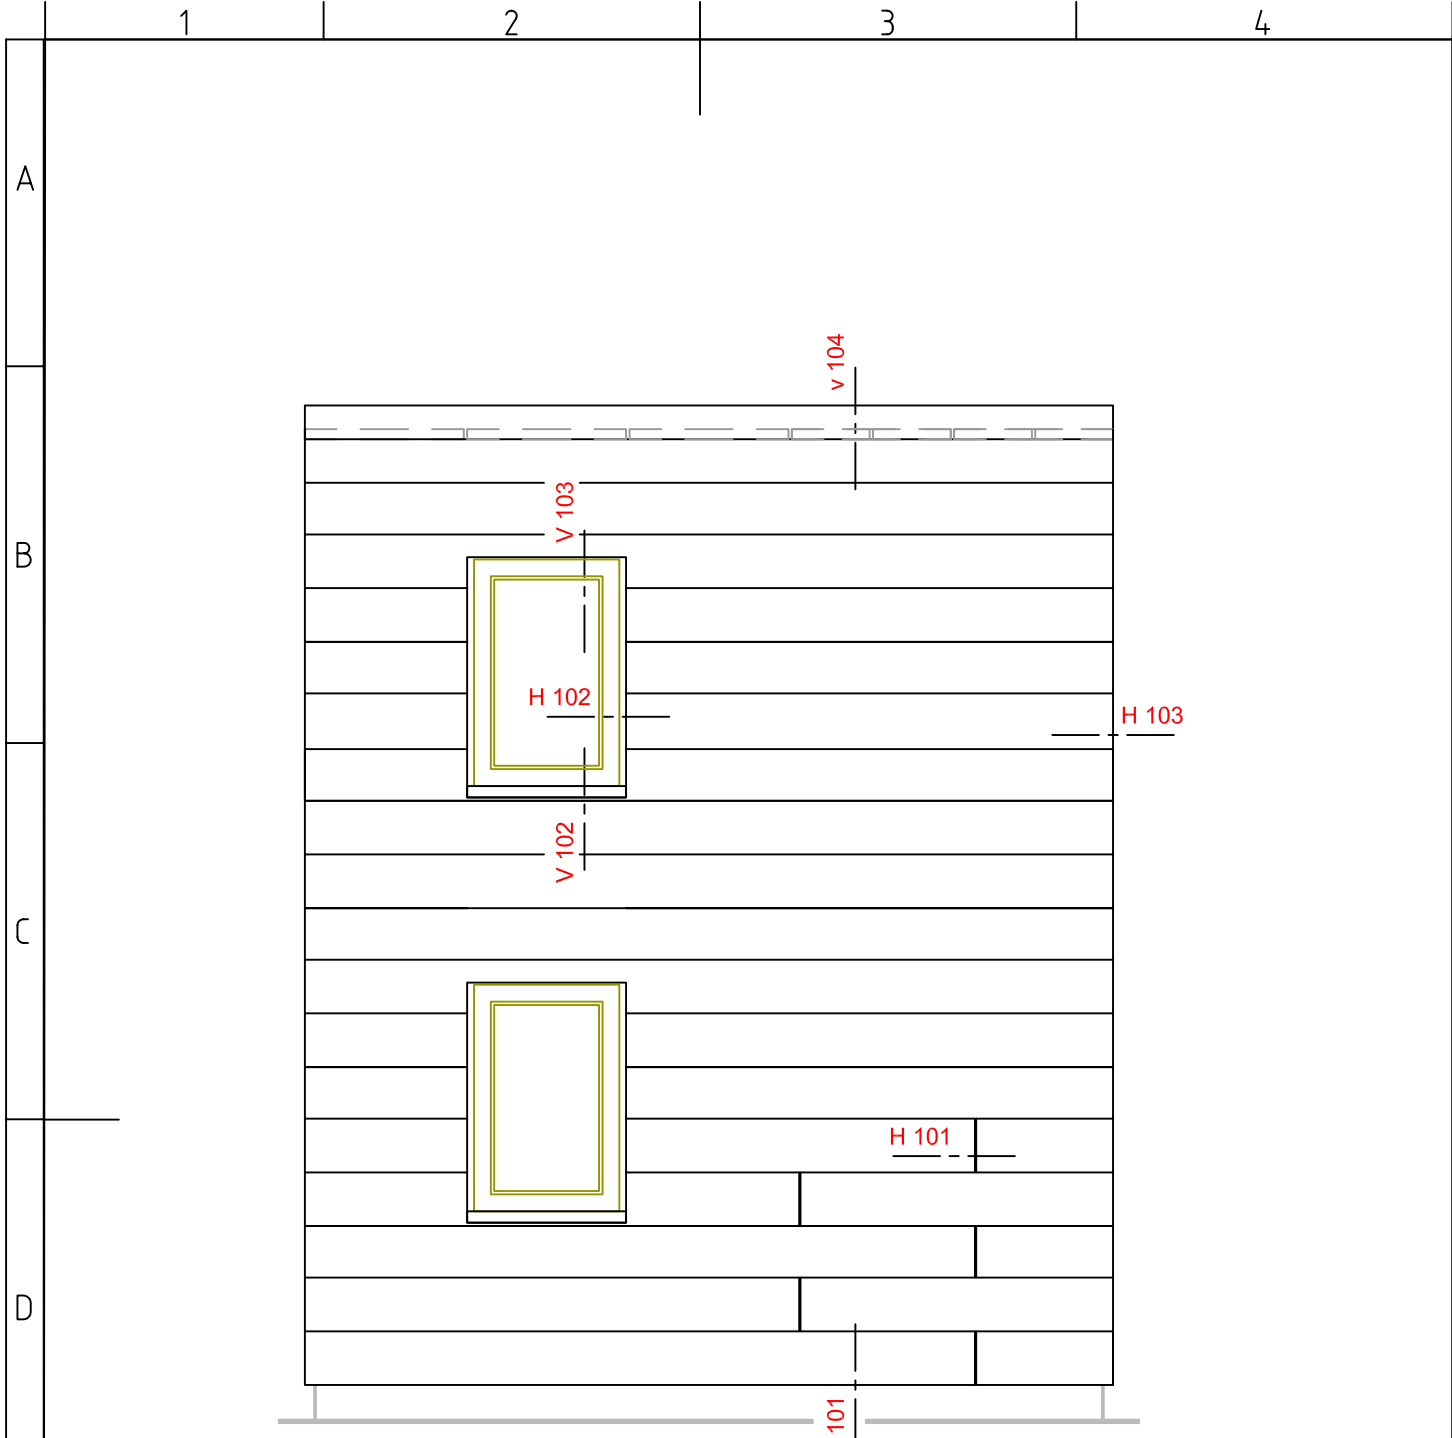

Fassadenansicht / view of cladding

		Inhalt	Content		
	H 101	Horizontalschnitt	horizontal section		
	H 102	Horizontalschnitt Fuge	horizontal section gap		
	H 103.1	Aussenecke	external corner		
	H 103.2	Aussenecke - MP 1	external corner - mp 1		
	H 103.3	Aussenecke - MP 2	external corner - mp 2		
	H 104.1	Innenecke	internal corner		
	H 104.2	Innenecke	internal corner - mp 1		
	H 105	Fensterlaibung	window - reveal		
				<p>Fassadenansicht view of cladding</p>	
F	V 101	Sockelabschluss	base detail		
	V 102	Fensterbank	window - sill		
	V 103	Fenstersturz	window - lintel		
	V 104	Dachanschluss Attika	head detail	<p>MAX Exterior</p>	
Zust.	Änderung	Datum	Name (Urspr.)		

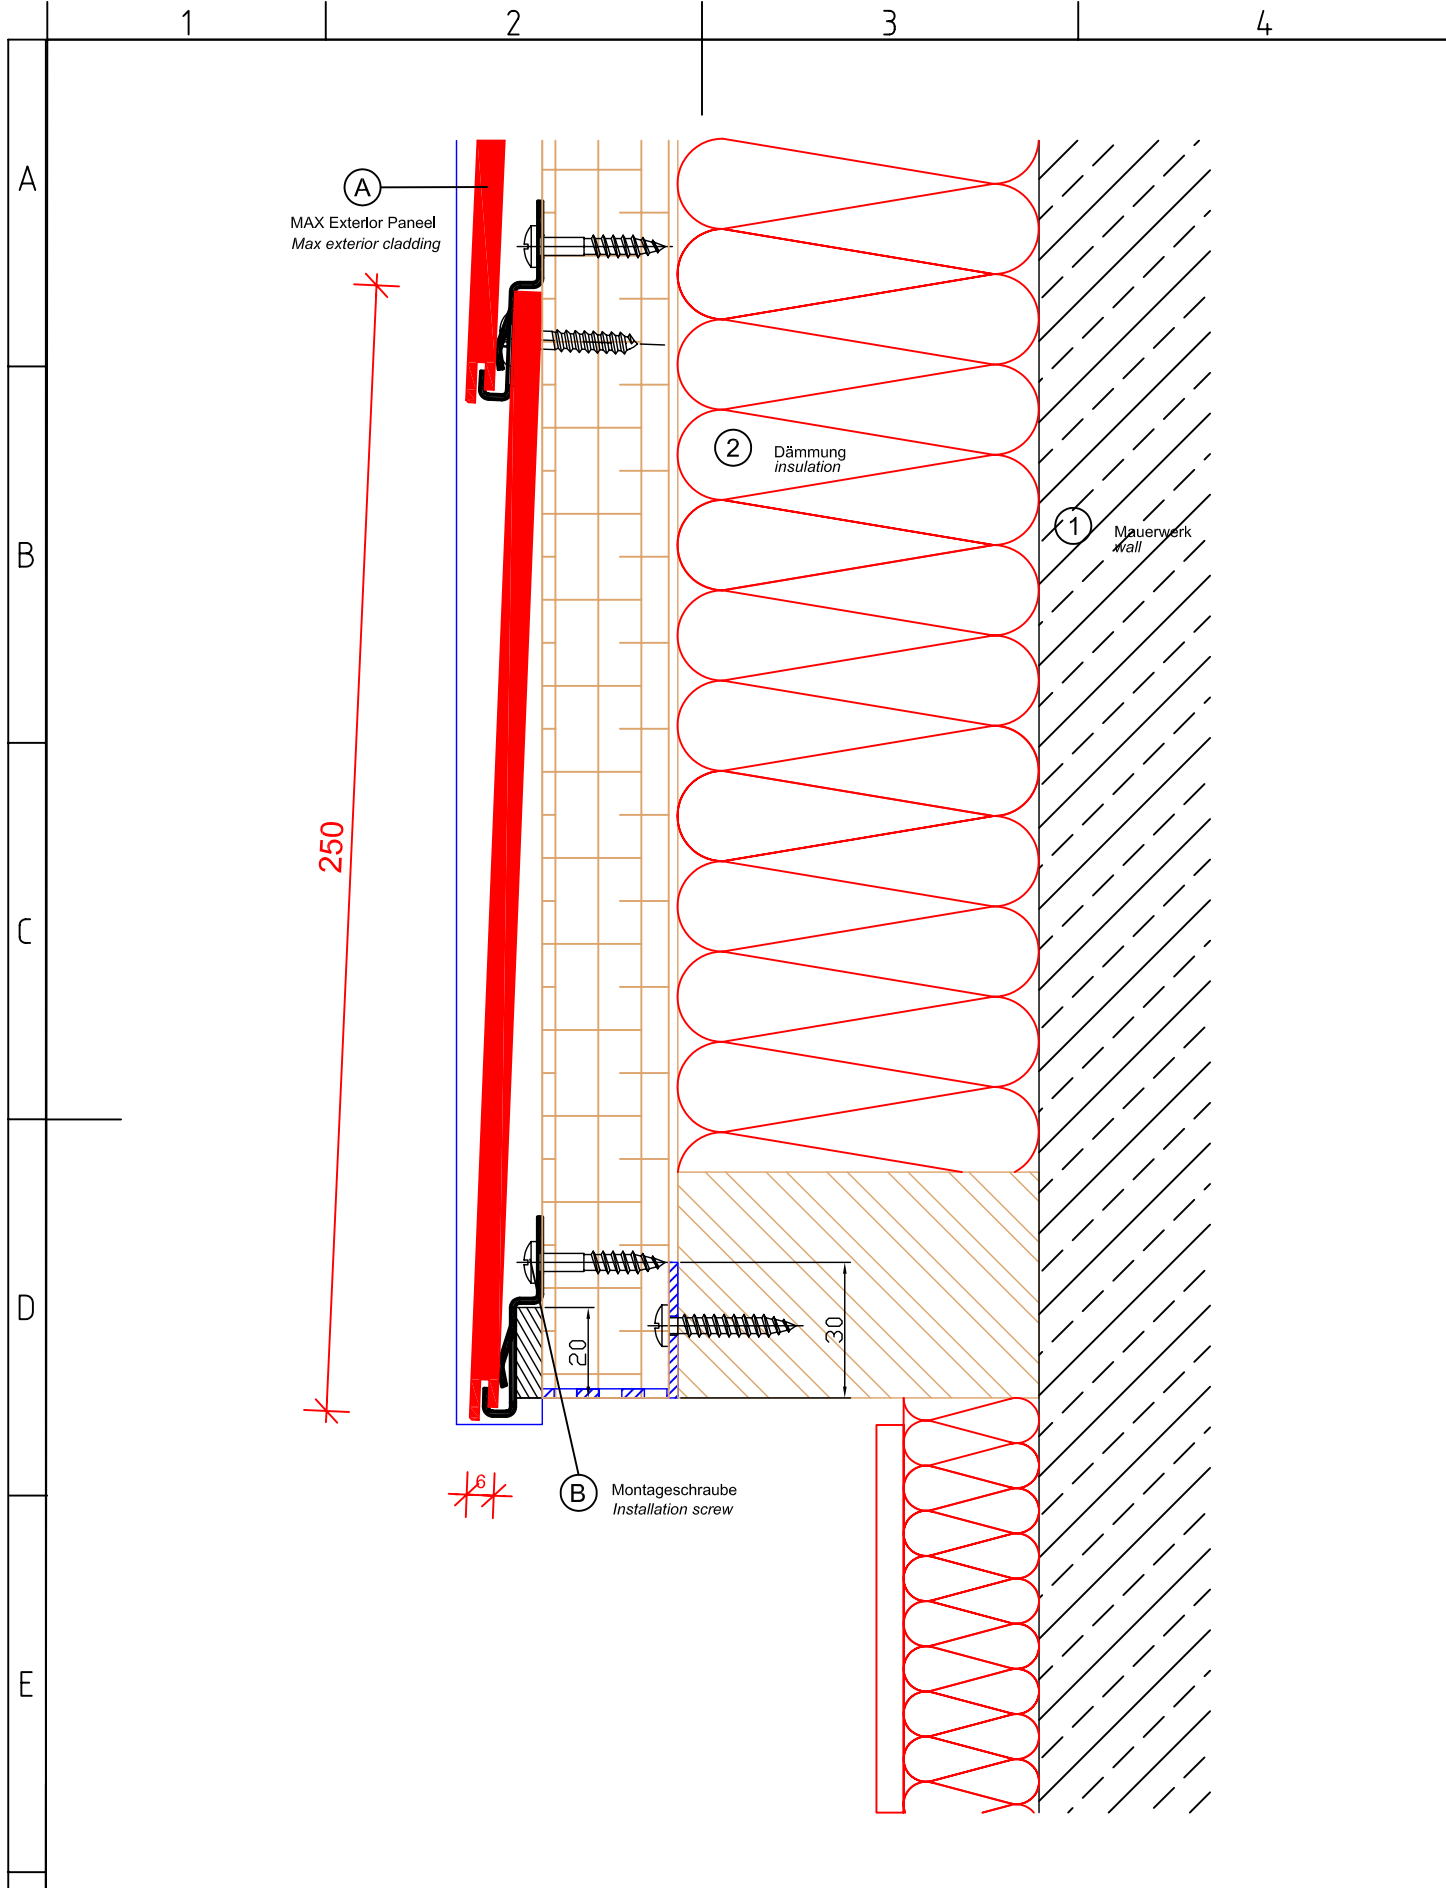


A	MAX Exterior	MAX Exterior cladding
B	Montageklammer	mounting clips
1	Mauerwerk	wall
2	Dämmung	insulation
3	Hinterlüftung	ventilation
F		
Zust	Änderung	Datum Name (Urspr.)


VERTIKALSCHNITT-V101
Vertical section-V101

MAX Exterior

(Ers. f.:) (Ers. d.:)

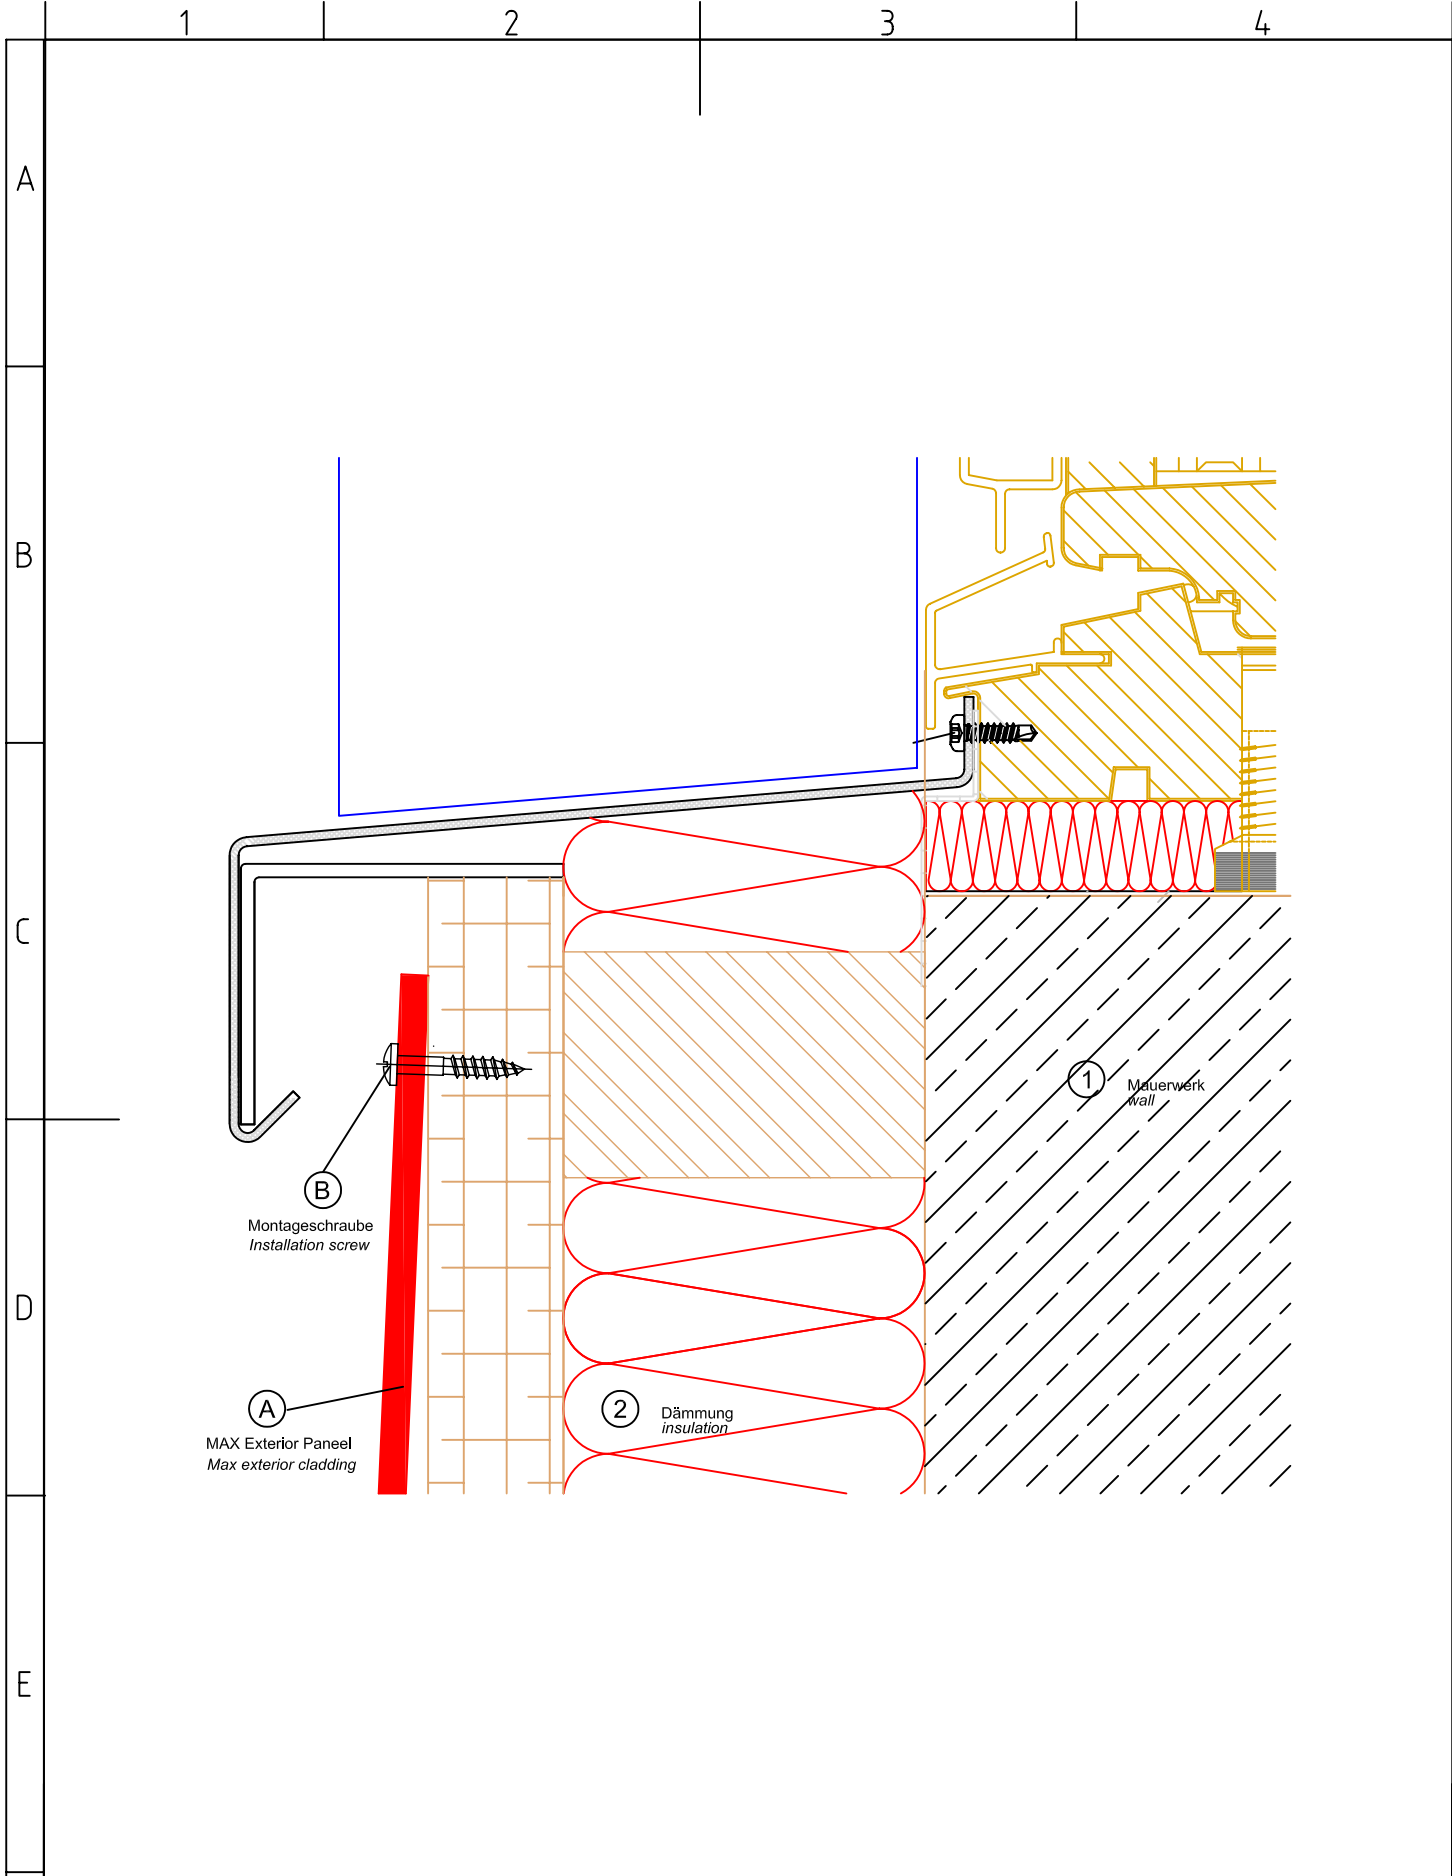

F	A	MAX Exterior	MAX Exterior cladding	VERTIKALSCHNITT-V102 <i>Vertical section-V102</i>
	B	Klebesystem	adhesive system	
	1	Mauerwerk	wall	
	2	Dämmung	insulation	
	3	Hinterlüftung	ventilation	MAX Exterior
	Zust	Änderung	Datum Name (Urspr.)	(Ers. f.:) (Ers. d.:)

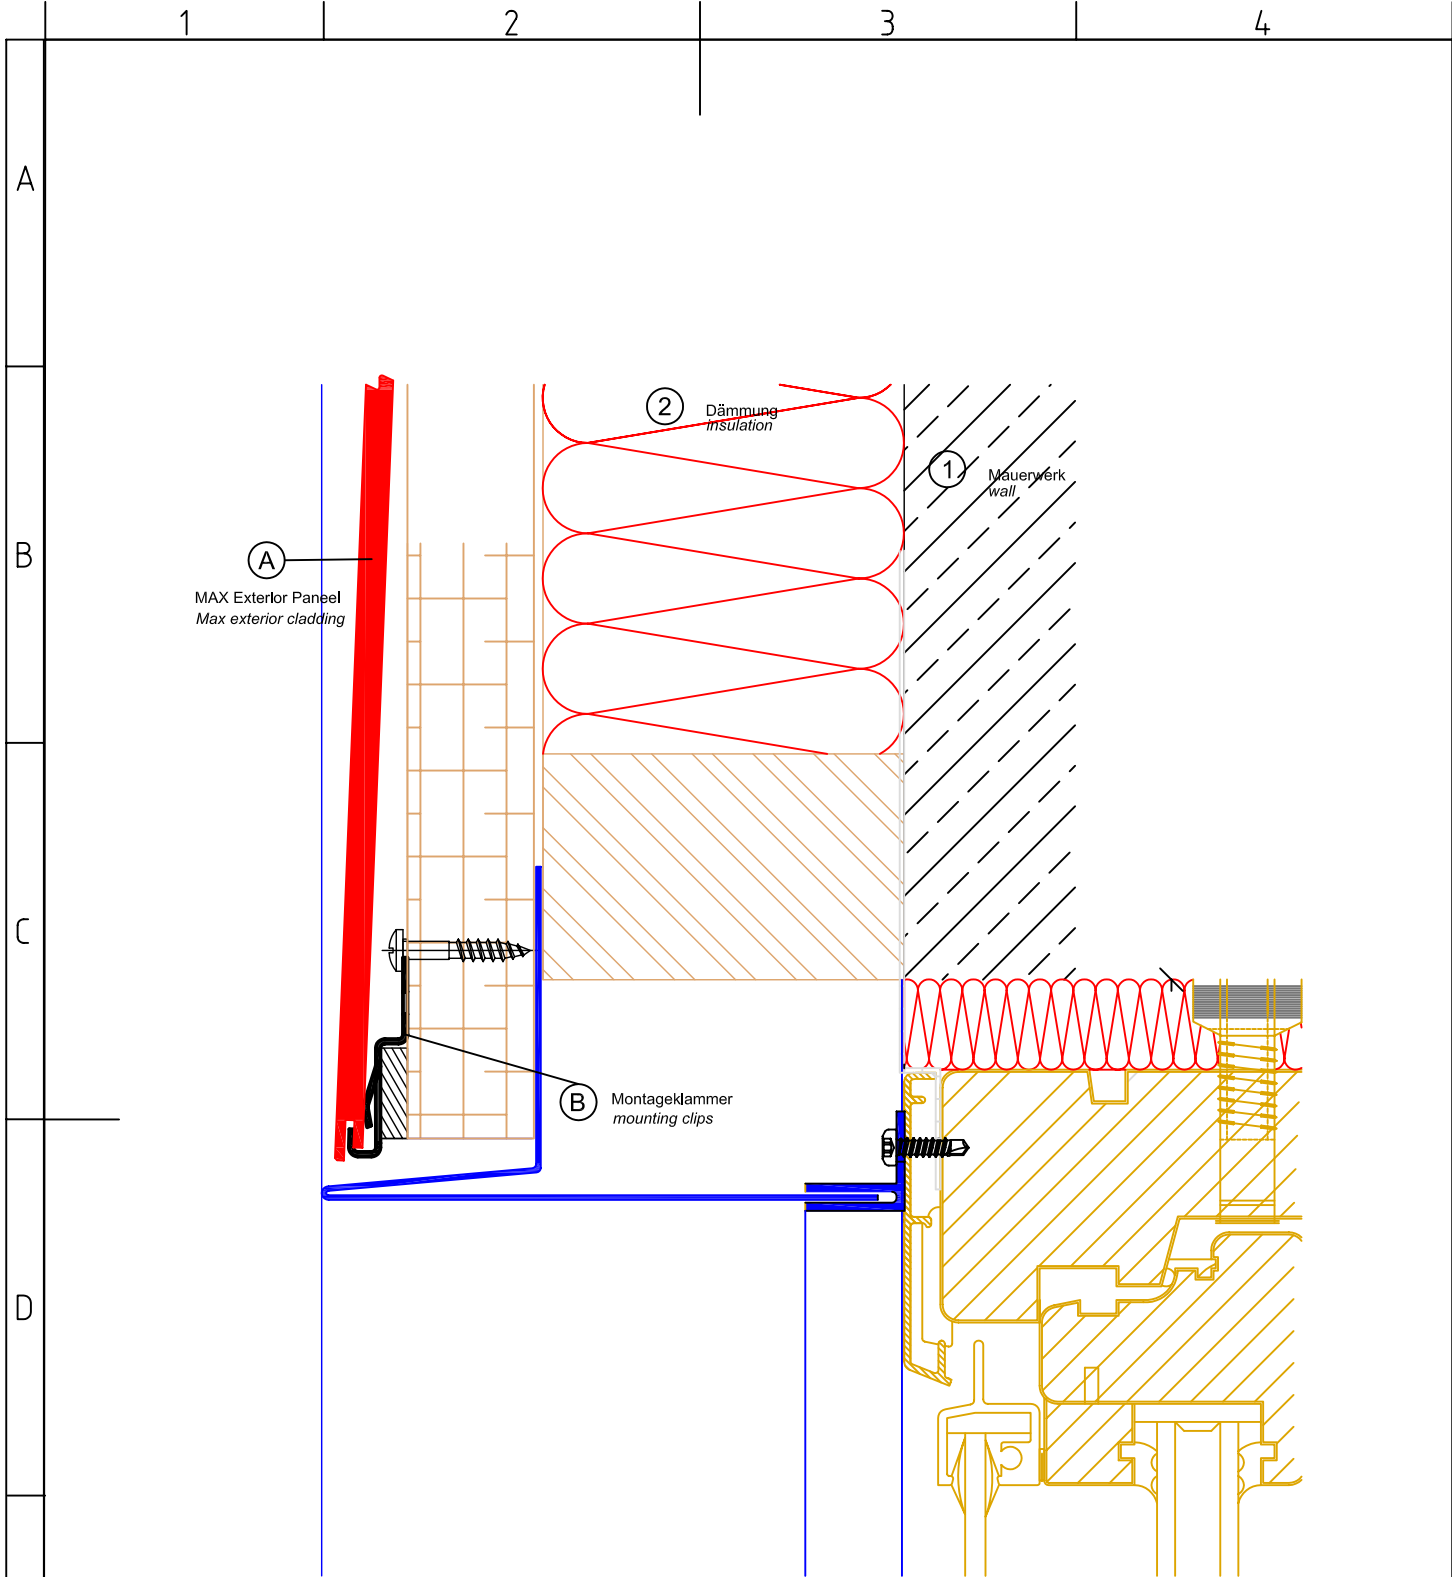


A	MAX Exterior	MAX Exterior cladding
B	Montageklammer	mounting clips
1	Mauerwerk	wall
2	Dämmung	insulation
3	Hinterlüftung	ventilation
F		
Zust	Änderung	Datum Name (Urspr.)

VERTIKALSCHNITT-V103
 Vertical section-V103

MAX Exterior

(Ers. f.:)
(Ers. d.:)

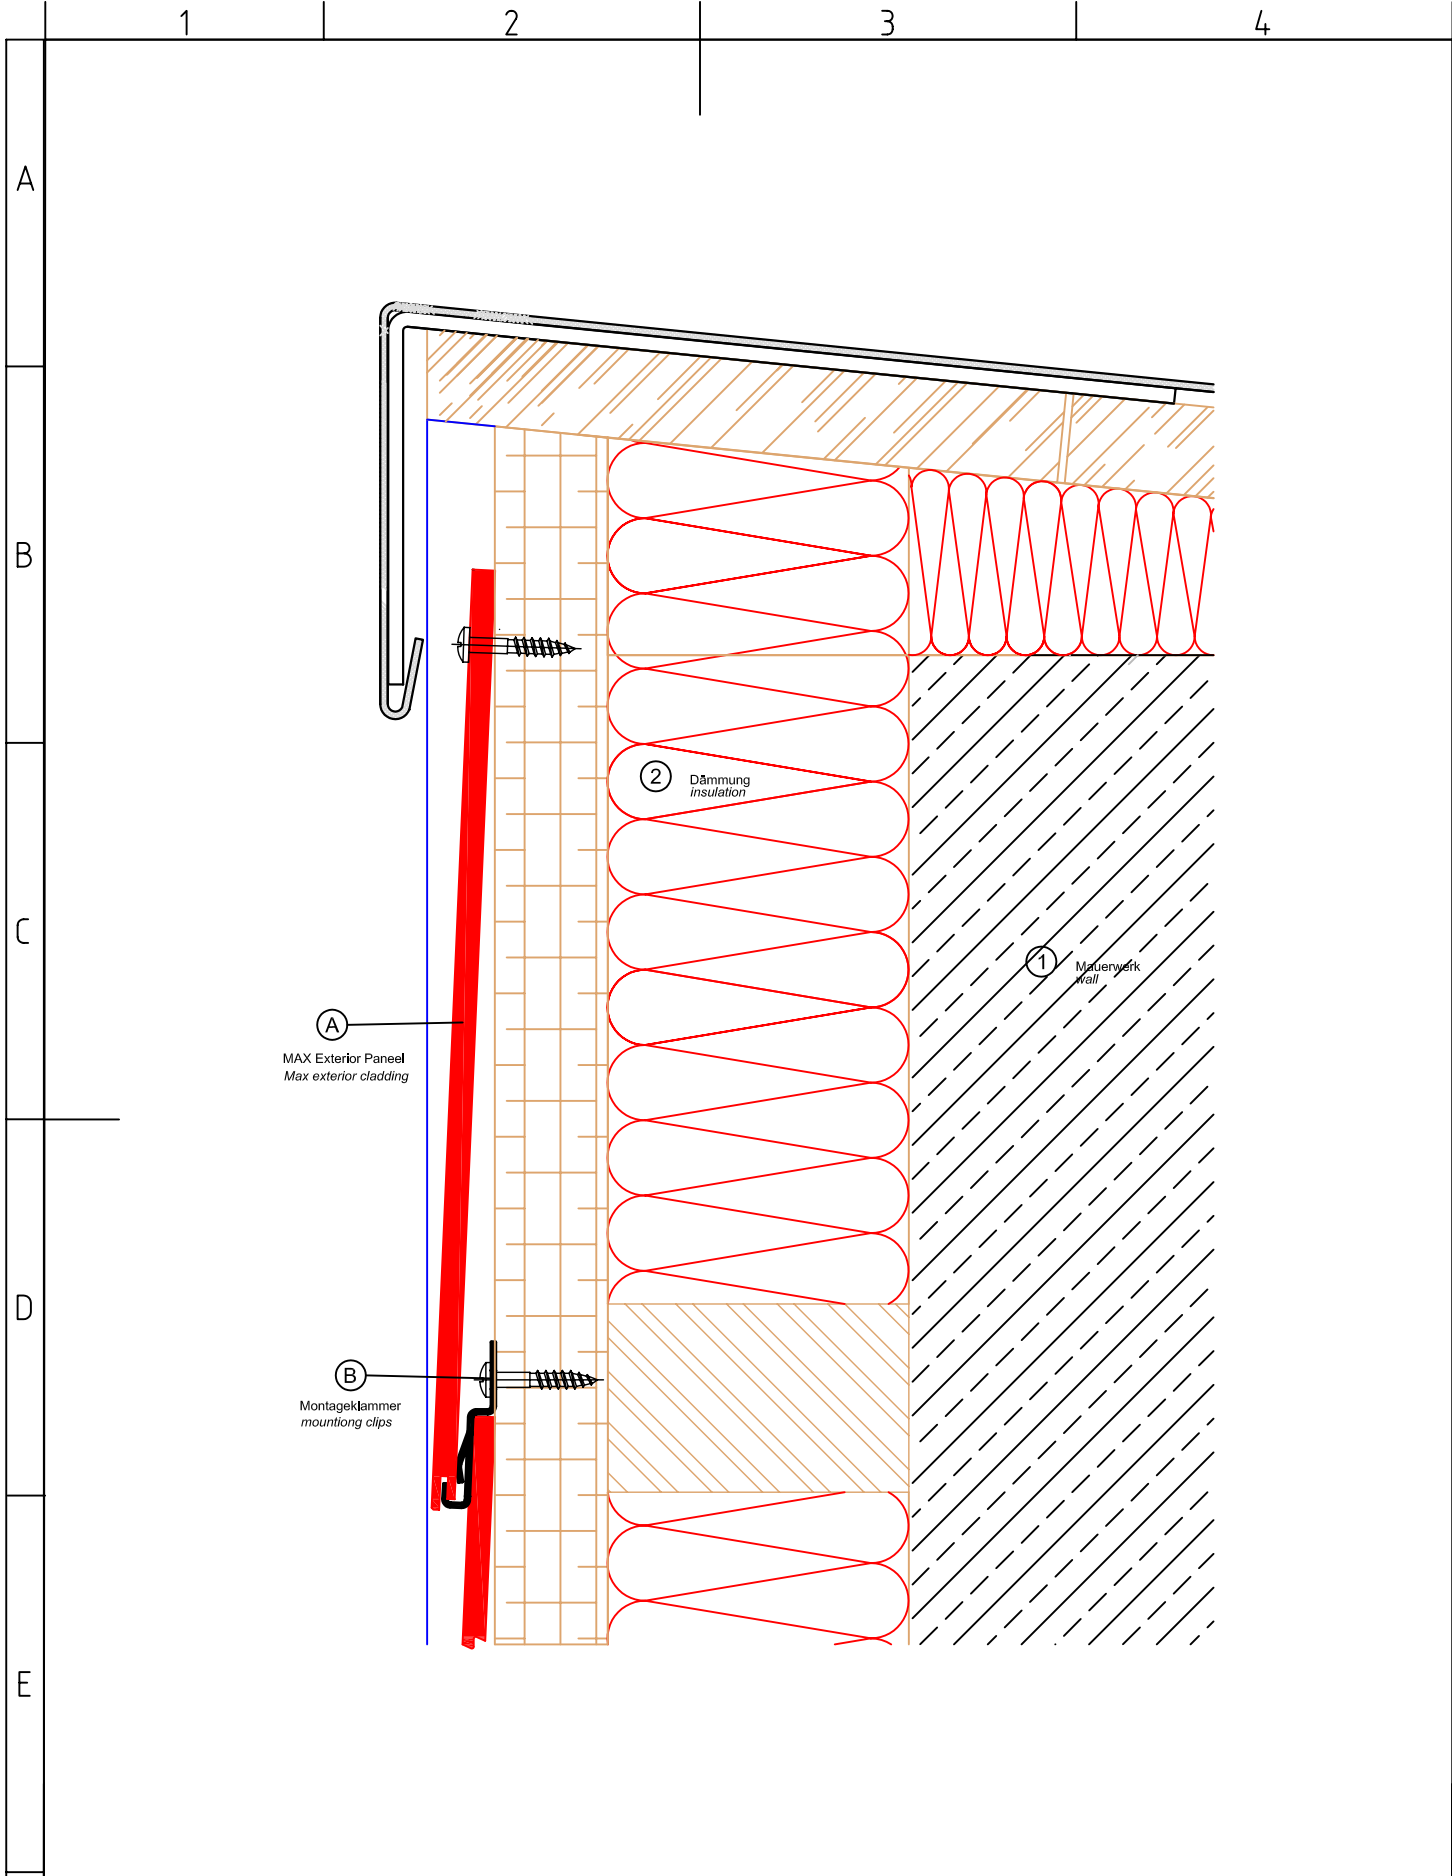

Ⓐ
MAX Exterior Panel
Max exterior cladding

Ⓑ
Montageklammer
mounting clips

② Dämmung
insulation

① Mauerwerk
wall

A	MAX Exterior	MAX Exterior cladding
B	Montageklammer	mounting clips
1	Mauerwerk	wall
2	Dämmung	insulation
3	Hinterlüftung	ventilation

VERTIKALSCHNITT-V104
Vertical section-V104

MAX Exterior

Zust	Änderung	Datum	Name (Urspr.)	(Ers. f.:)	(Ers. d.:)
------	----------	-------	---------------	------------	------------